




- ① UPRAVA ZA CESTE VUKOVARSKO-SRIJEMSKJE ŽUPANIJE,
JOSIPA KOZARCA 10, Vinkovci (UPRAVITELJ), OIB: 56828260771
1/1 RH-JAVNO DOBRO U OPĆOJ UPORABI,
GLAGOLJAŠKA ULICA 4, VINKOVCI (VLASNIK)
② HRVATSKE VODE ZA UPRAVLJANJE VODAMA, UL. GRADA
VUKOVARA 220, ZAGREB (UPRAVITELJ), OIB: 28921383001
1/1 RH-JAVNO VODNO DOBRO,
ZAGREB, ZAGREB (VLASNIK)
③ 1/1 OPĆINA ANDRIJAŠEVCI, VINKOVAČKA
ULICA 6, Rokovci (VLASNIK), OIB:
47372067408

②
1745

Rijeka Bosut

③
1061/3

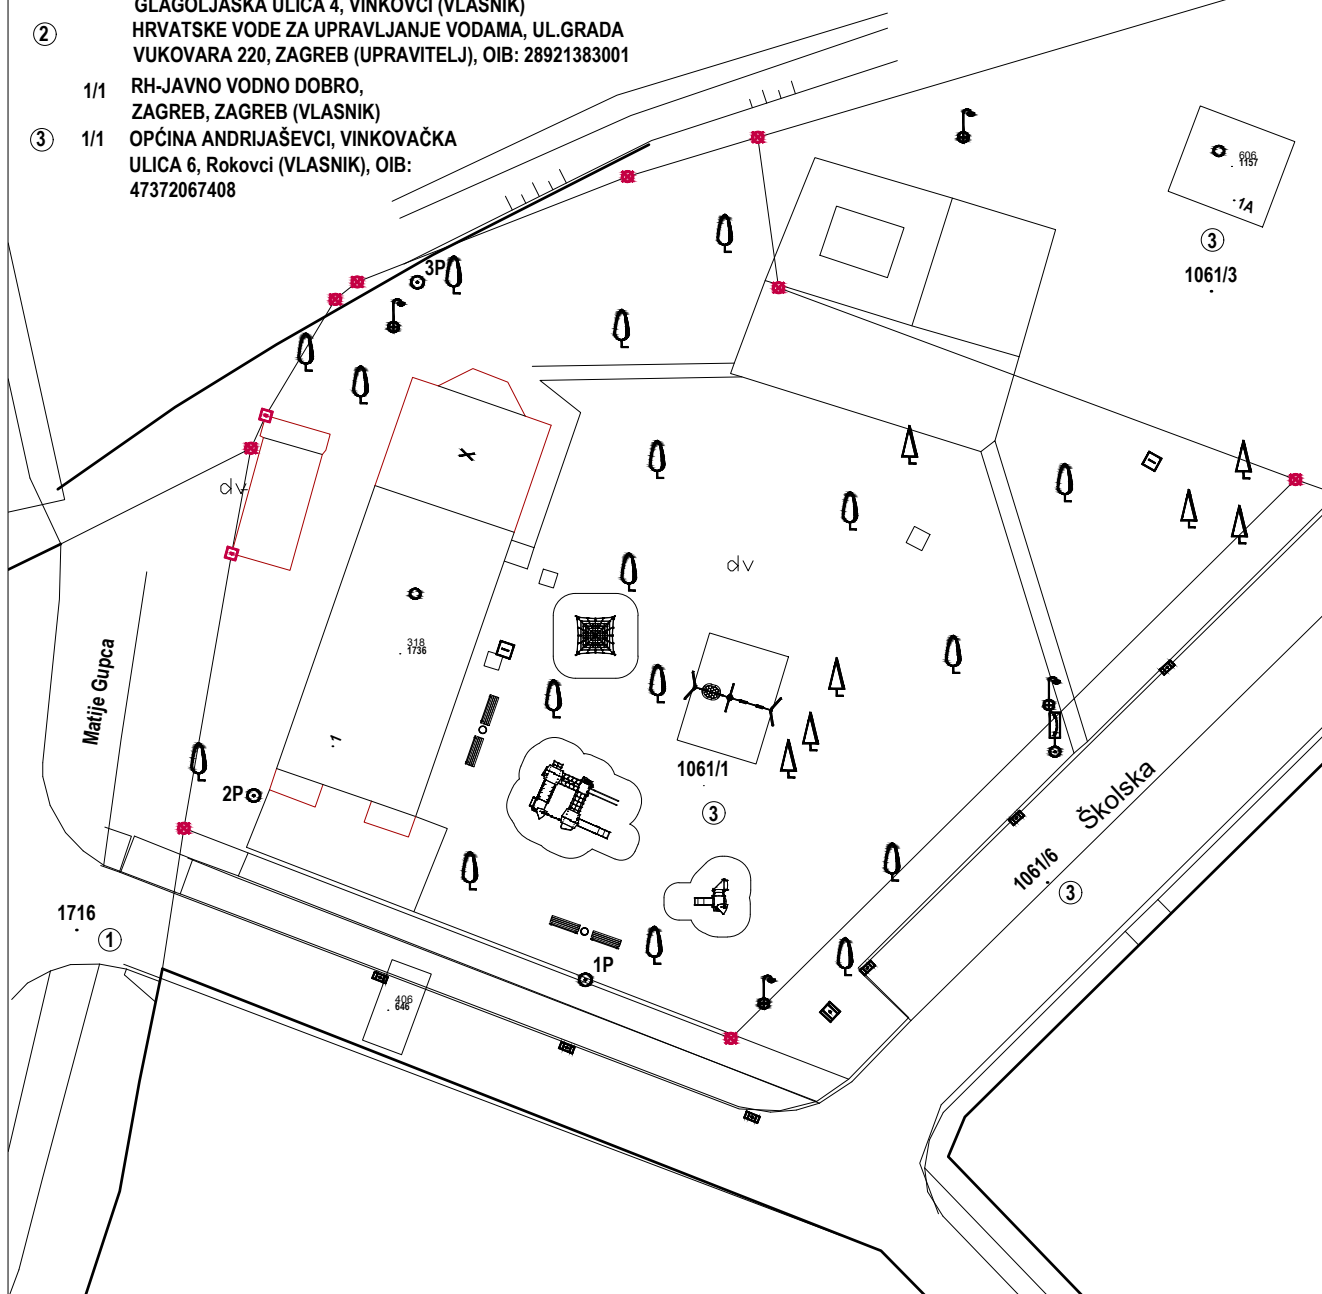

Ured ovlaštene arhitekture
Dinka Benačić

Vinkovci, J. Dalmatinca 5c
tel/fax: 032/338-140 ; mob: 098/908-6282

OIB 71139551089

INVESTITOR:
OPĆINA ANDRIJAŠEVCI
Rokovci, Vinkovačka ulica 6

GRAĐEVINA:
Izgradnja dječjeg igrališta

MJESTO GRADNJE:
Andrijaševci, M. Gupca 1, k.č.br. 1061/1, k.o. Andrijaševci

SURADNICI:
Valentina Matanić, mag.ing.aedif.
Marija Kesegić, arh.teh.

GLAVNI PROJEKTANT:
Dinka Benačić, dipl.ing.arh.

Z.B.
01-127/21


T.D.
01-127/21

DATUM
08/22

MJERILO
1:500

STRUKOVNA ODREDNICA PROJEKTA **ARHITEKTONSKI PROJEKT**
VRSTA PROJEKTA: **GLAVNI PROJEKT**
SADRŽAJ: **SITUACIJA**

LIST
1

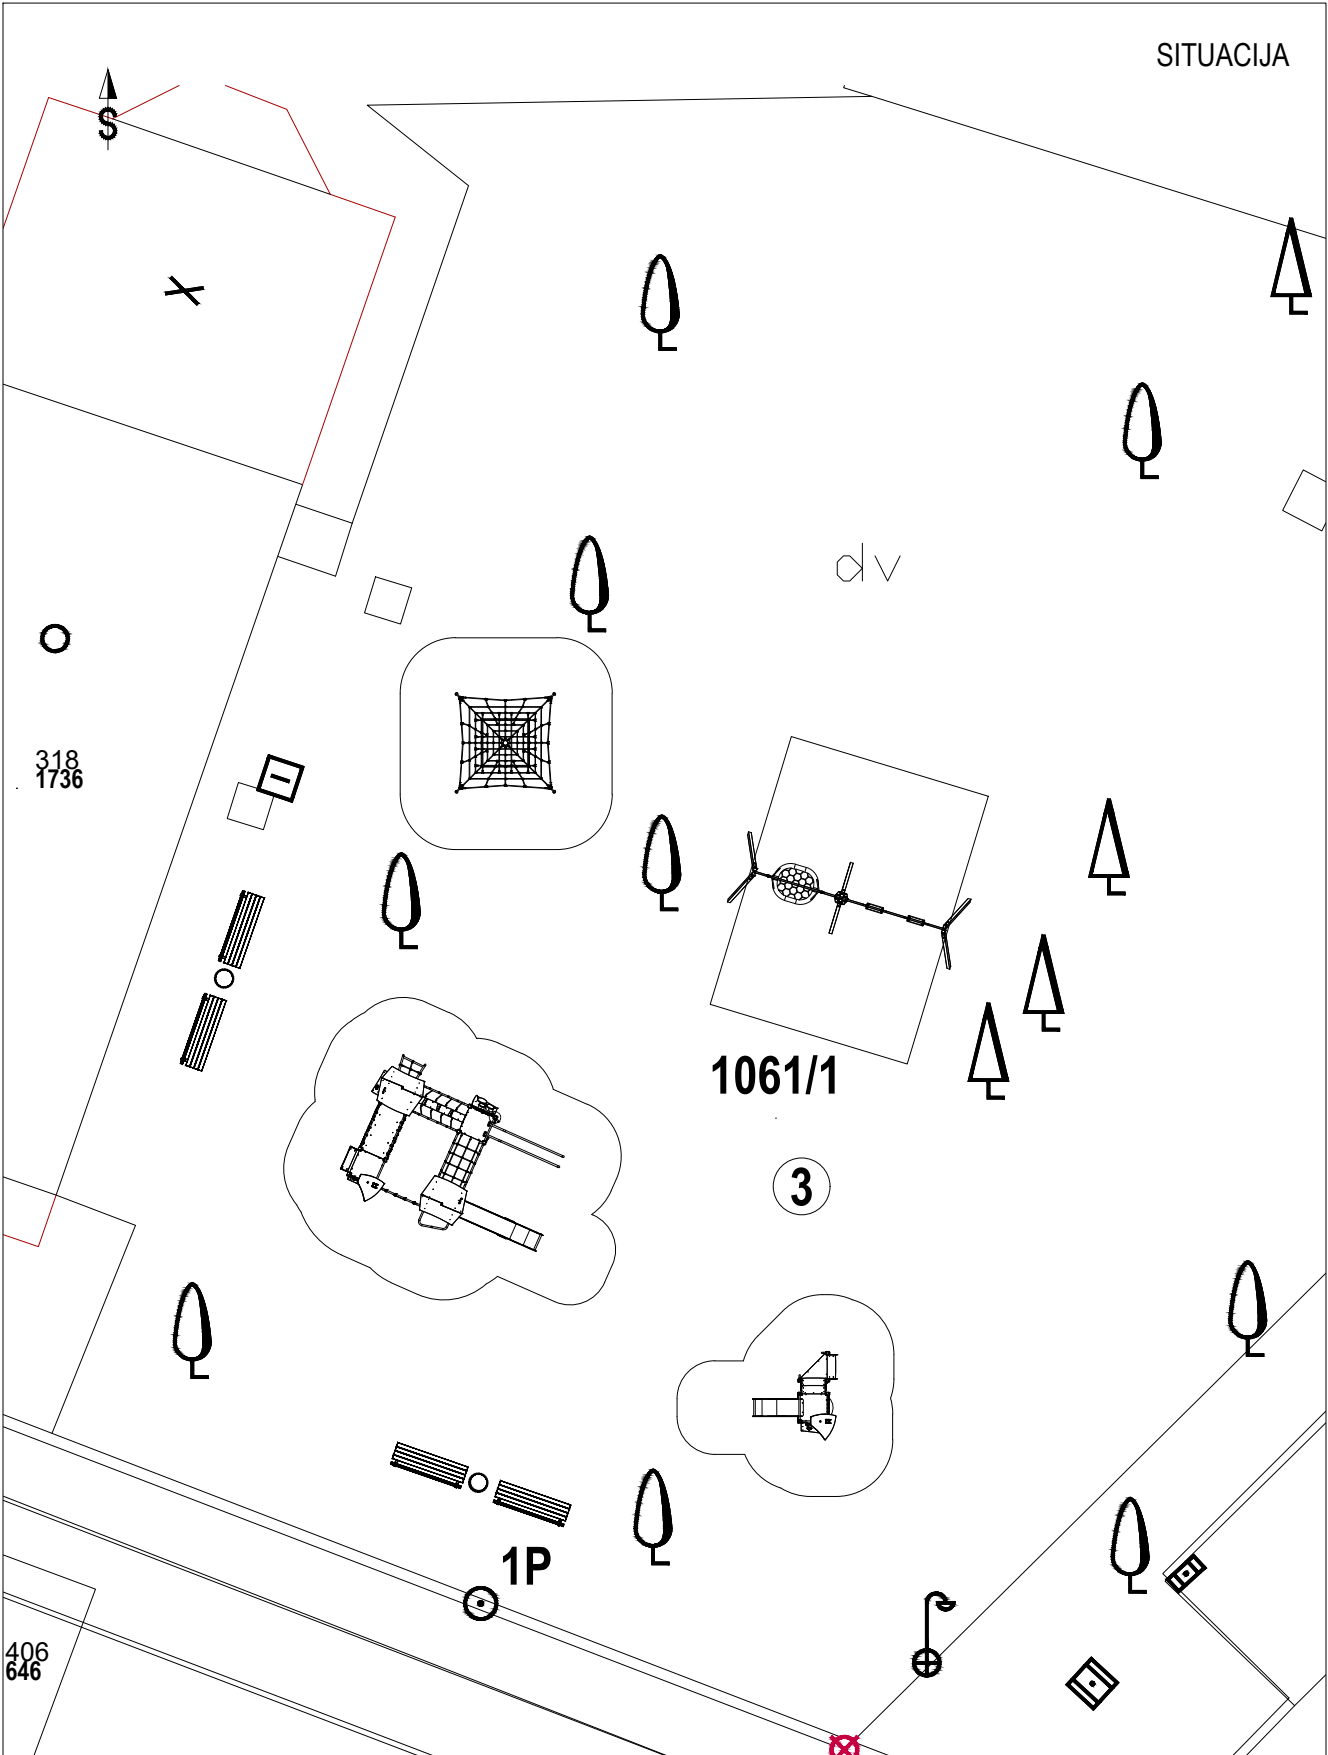

| | | | | |
|--|----------------------------------|---|--|---|
| <p>Ured ovlaštene arhitekture Dinka Benačić</p> <p>Vinkovci, J. Dalmatinca 5c tel/fax: 032/338-140 ; mob: 098/908-6282</p> <p>OIB 71139551089</p> | | <p>INVESTITOR: OPĆINA ANDRIJAŠEVCI Rokovci, Vinkovačka ulica 6</p> | <p>SURADNICI: Valentina Matanić, mag.ing.aedif. Marija Kesegić, arh.teh.</p> | <p>GLAVNI PROJEKTANT: Dinka Benačić, dipl.ing.arh.</p> |
| | | <p>GRAĐEVINA: Izgradnja dječjeg igrališta</p> | | |
| | | <p>MJESTO GRADNJE: Andrijaševci, M. Gupca 1, k.č.br. 1061/1, k.o. Andrijaševci</p> | | |
| <p>Z.B. 01-127/21</p> | <p>T.D. 01-127/21</p> | <p>STRUKOVNA ODREDNICA PROJEKTA ARHITEKTONSKI PROJEKT</p> | | |
| <p>DATUM 08/22</p> | <p>MJERILO 1:200</p> | <p>VRSTA PROJEKTA: GLAVNI PROJEKT</p> | | |
| | | <p>SADRŽAJ: SITUACIJA</p> | | |
| | | | | <p>LIST 2</p> |